

**Projekt**

z dnia 18 marca 2024 r.

Zatwierdzony przez .....

**UCHWAŁA NR 65.499.2024  
RADY MIEJSKIEJ W KRZEPICACH**

z dnia 26 marca 2024 r.

**w sprawie przystąpienia do sporządzenia miejscowego planu zagospodarowania przestrzennego miasta i gminy Krzepice, dla lokalizacji urządzeń i instalacji wykorzystujących OZE**

Na podstawie art. 18 ust. 2 pkt 5 ustawy z dnia 8 marca 1990 r. o samorządzie gminnym (t.j. Dz. U. z 2023 r. ze zmianami), art. 14 ust. 1, 2 i 4 ustawy z dnia 27 marca 2003 roku o planowaniu i zagospodarowaniu przestrzennym (t.j. Dz. U. z 2023 r., poz. 977 ze zmianami) Rada Miejska w Krzepicach uchwała, co następuje:


§ 1. Przystępuje się do sporządzenia miejscowego planu zagospodarowania przestrzennego miasta i gminy Krzepice, dla lokalizacji urządzeń i instalacji wykorzystujących OZE - farm fotowoltaicznych wraz z infrastrukturą techniczną.

§ 2. Integralną część uchwały stanowi załącznik graficzny, z granicami obszarów objętych planem.

§ 3. Uchwalenie miejscowego planu zagospodarowania przestrzennego miasta i gminy Krzepice dla lokalizacji urządzeń i instalacji wykorzystujących OZE może następować odrębnie dla poszczególnych fragmentów obszaru objętego planem.


§ 4. Wykonanie niniejszej uchwały powierza się Burmistrzowi Krzepic.

§ 5. Uchwała w życie z dniem podjęcia.

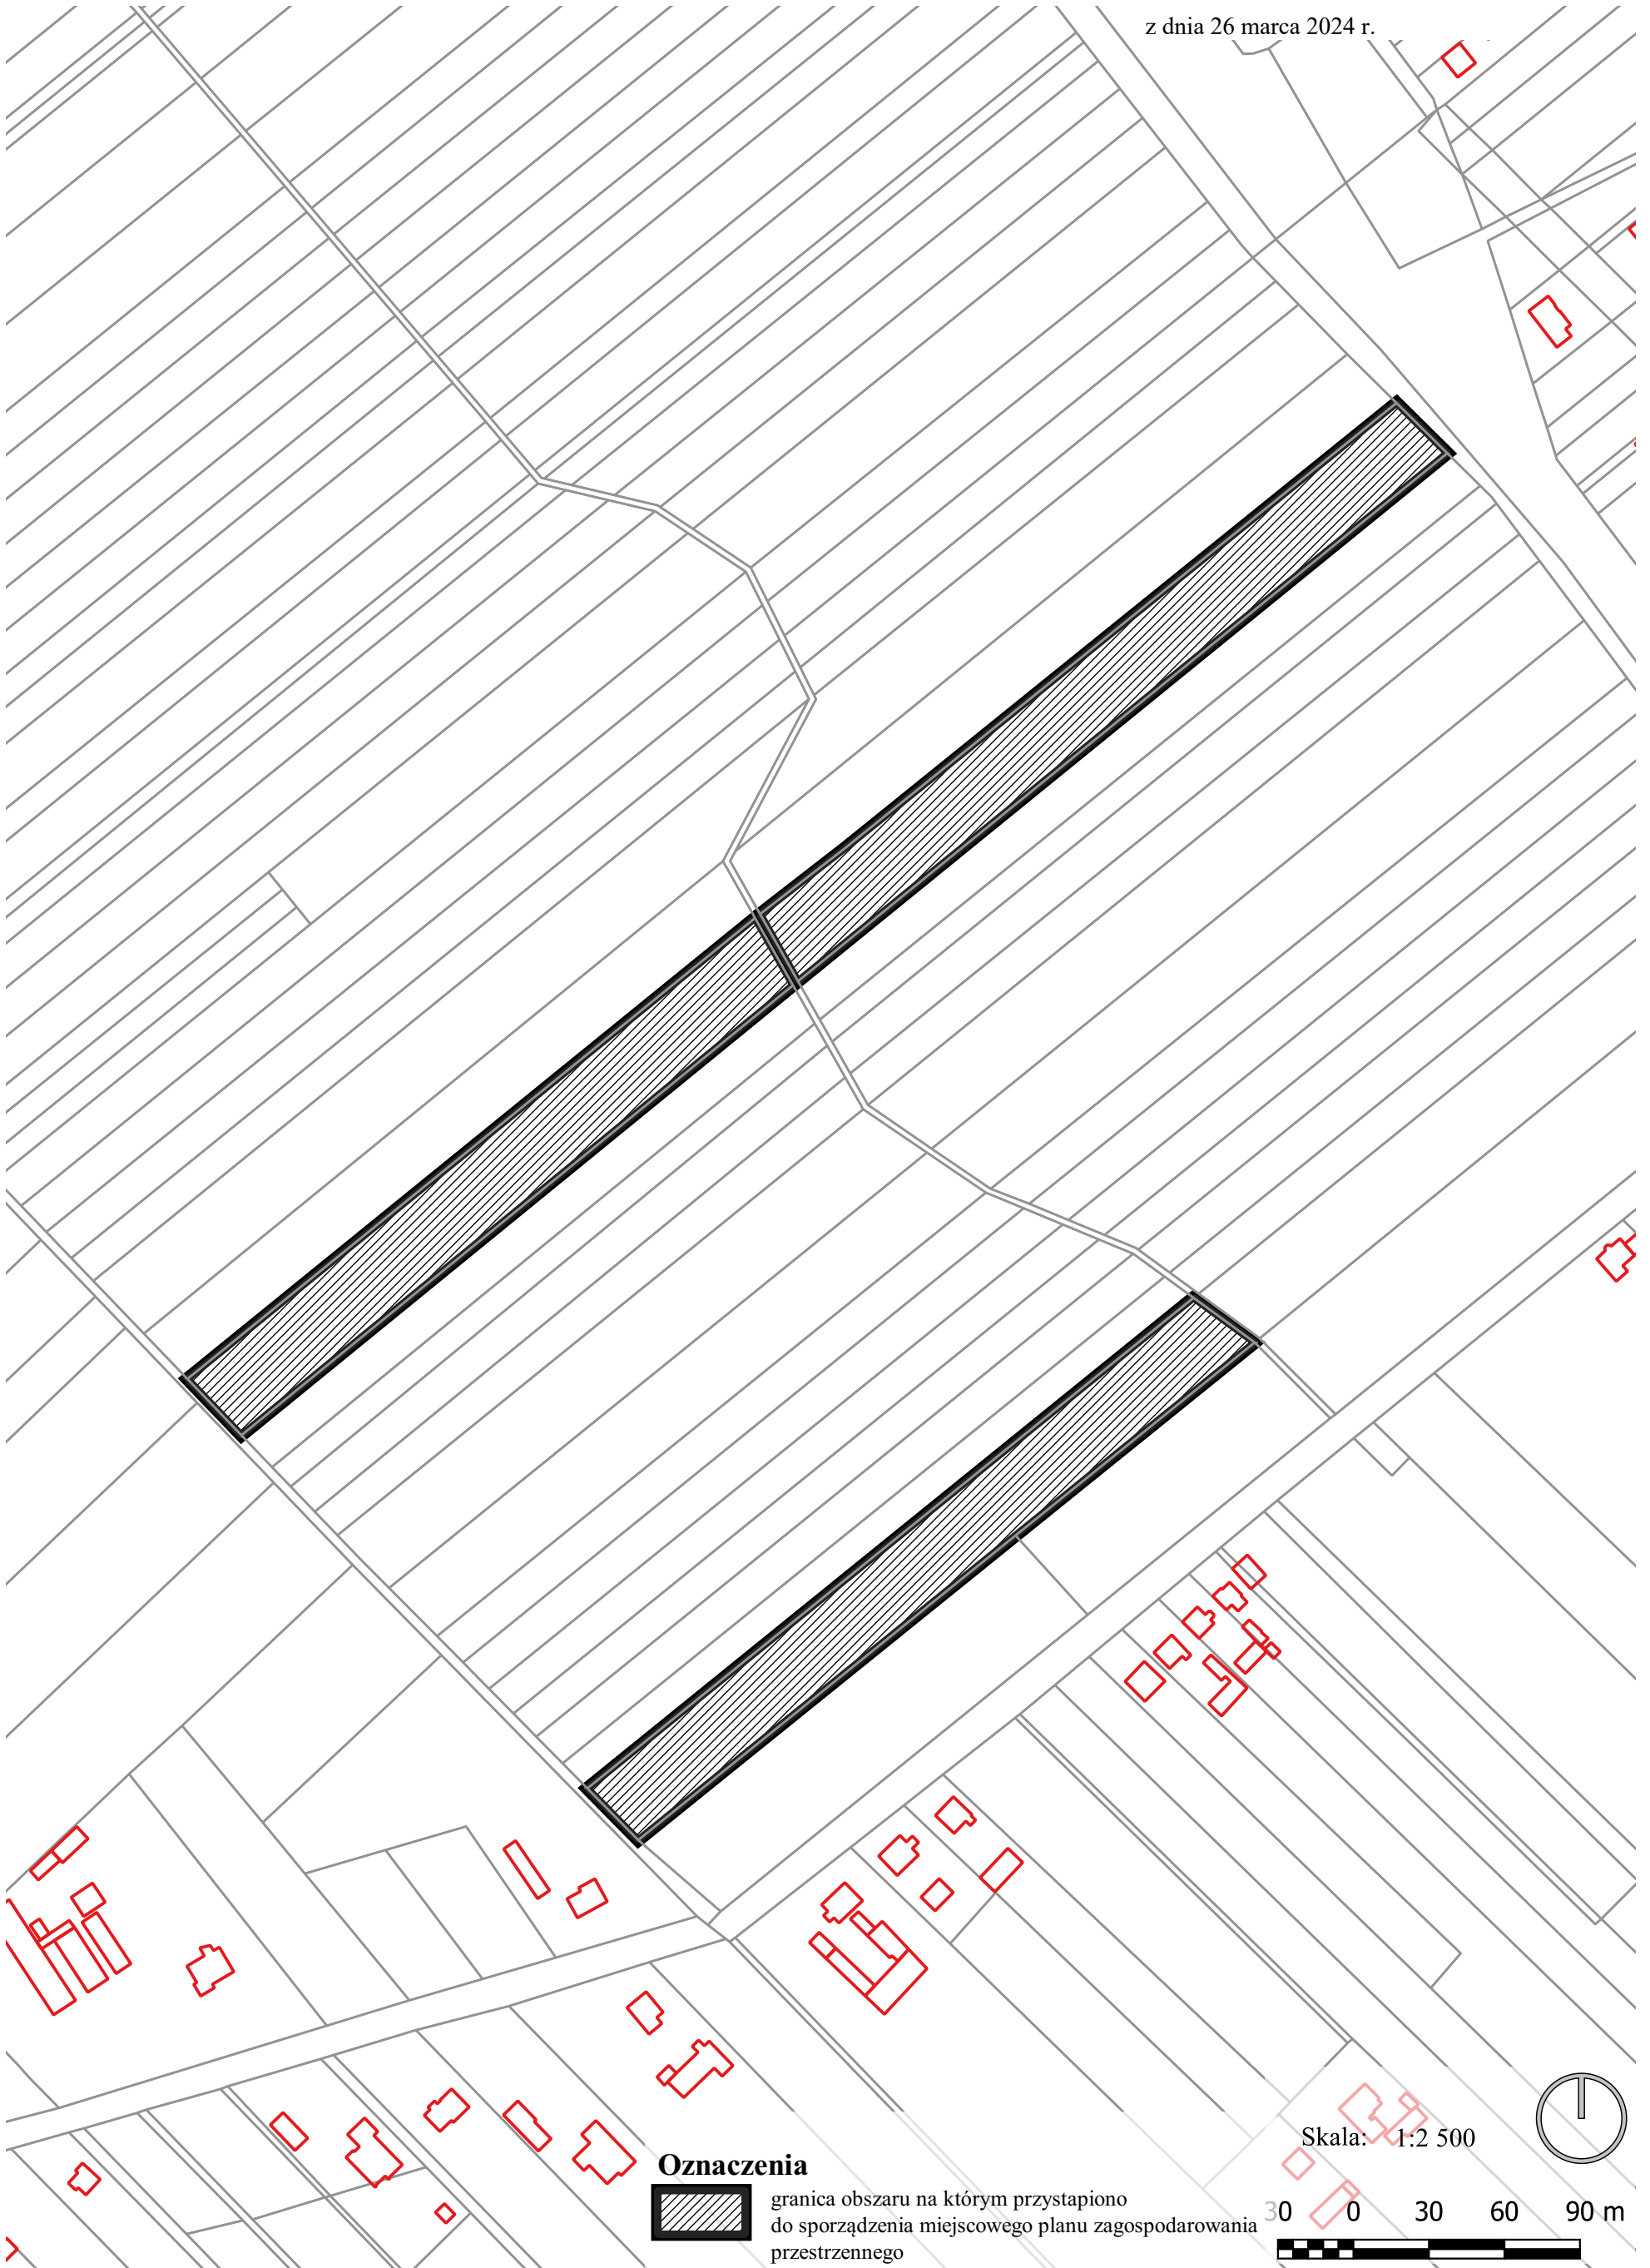




**Oznaczenia**


 granica obszaru na którym przystapiono do sporzadzenia miejscowego planu zagospodarowania przestrzennego

Skala: 1:10 000

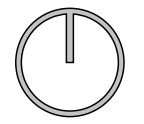

100 0 100 200 300 m



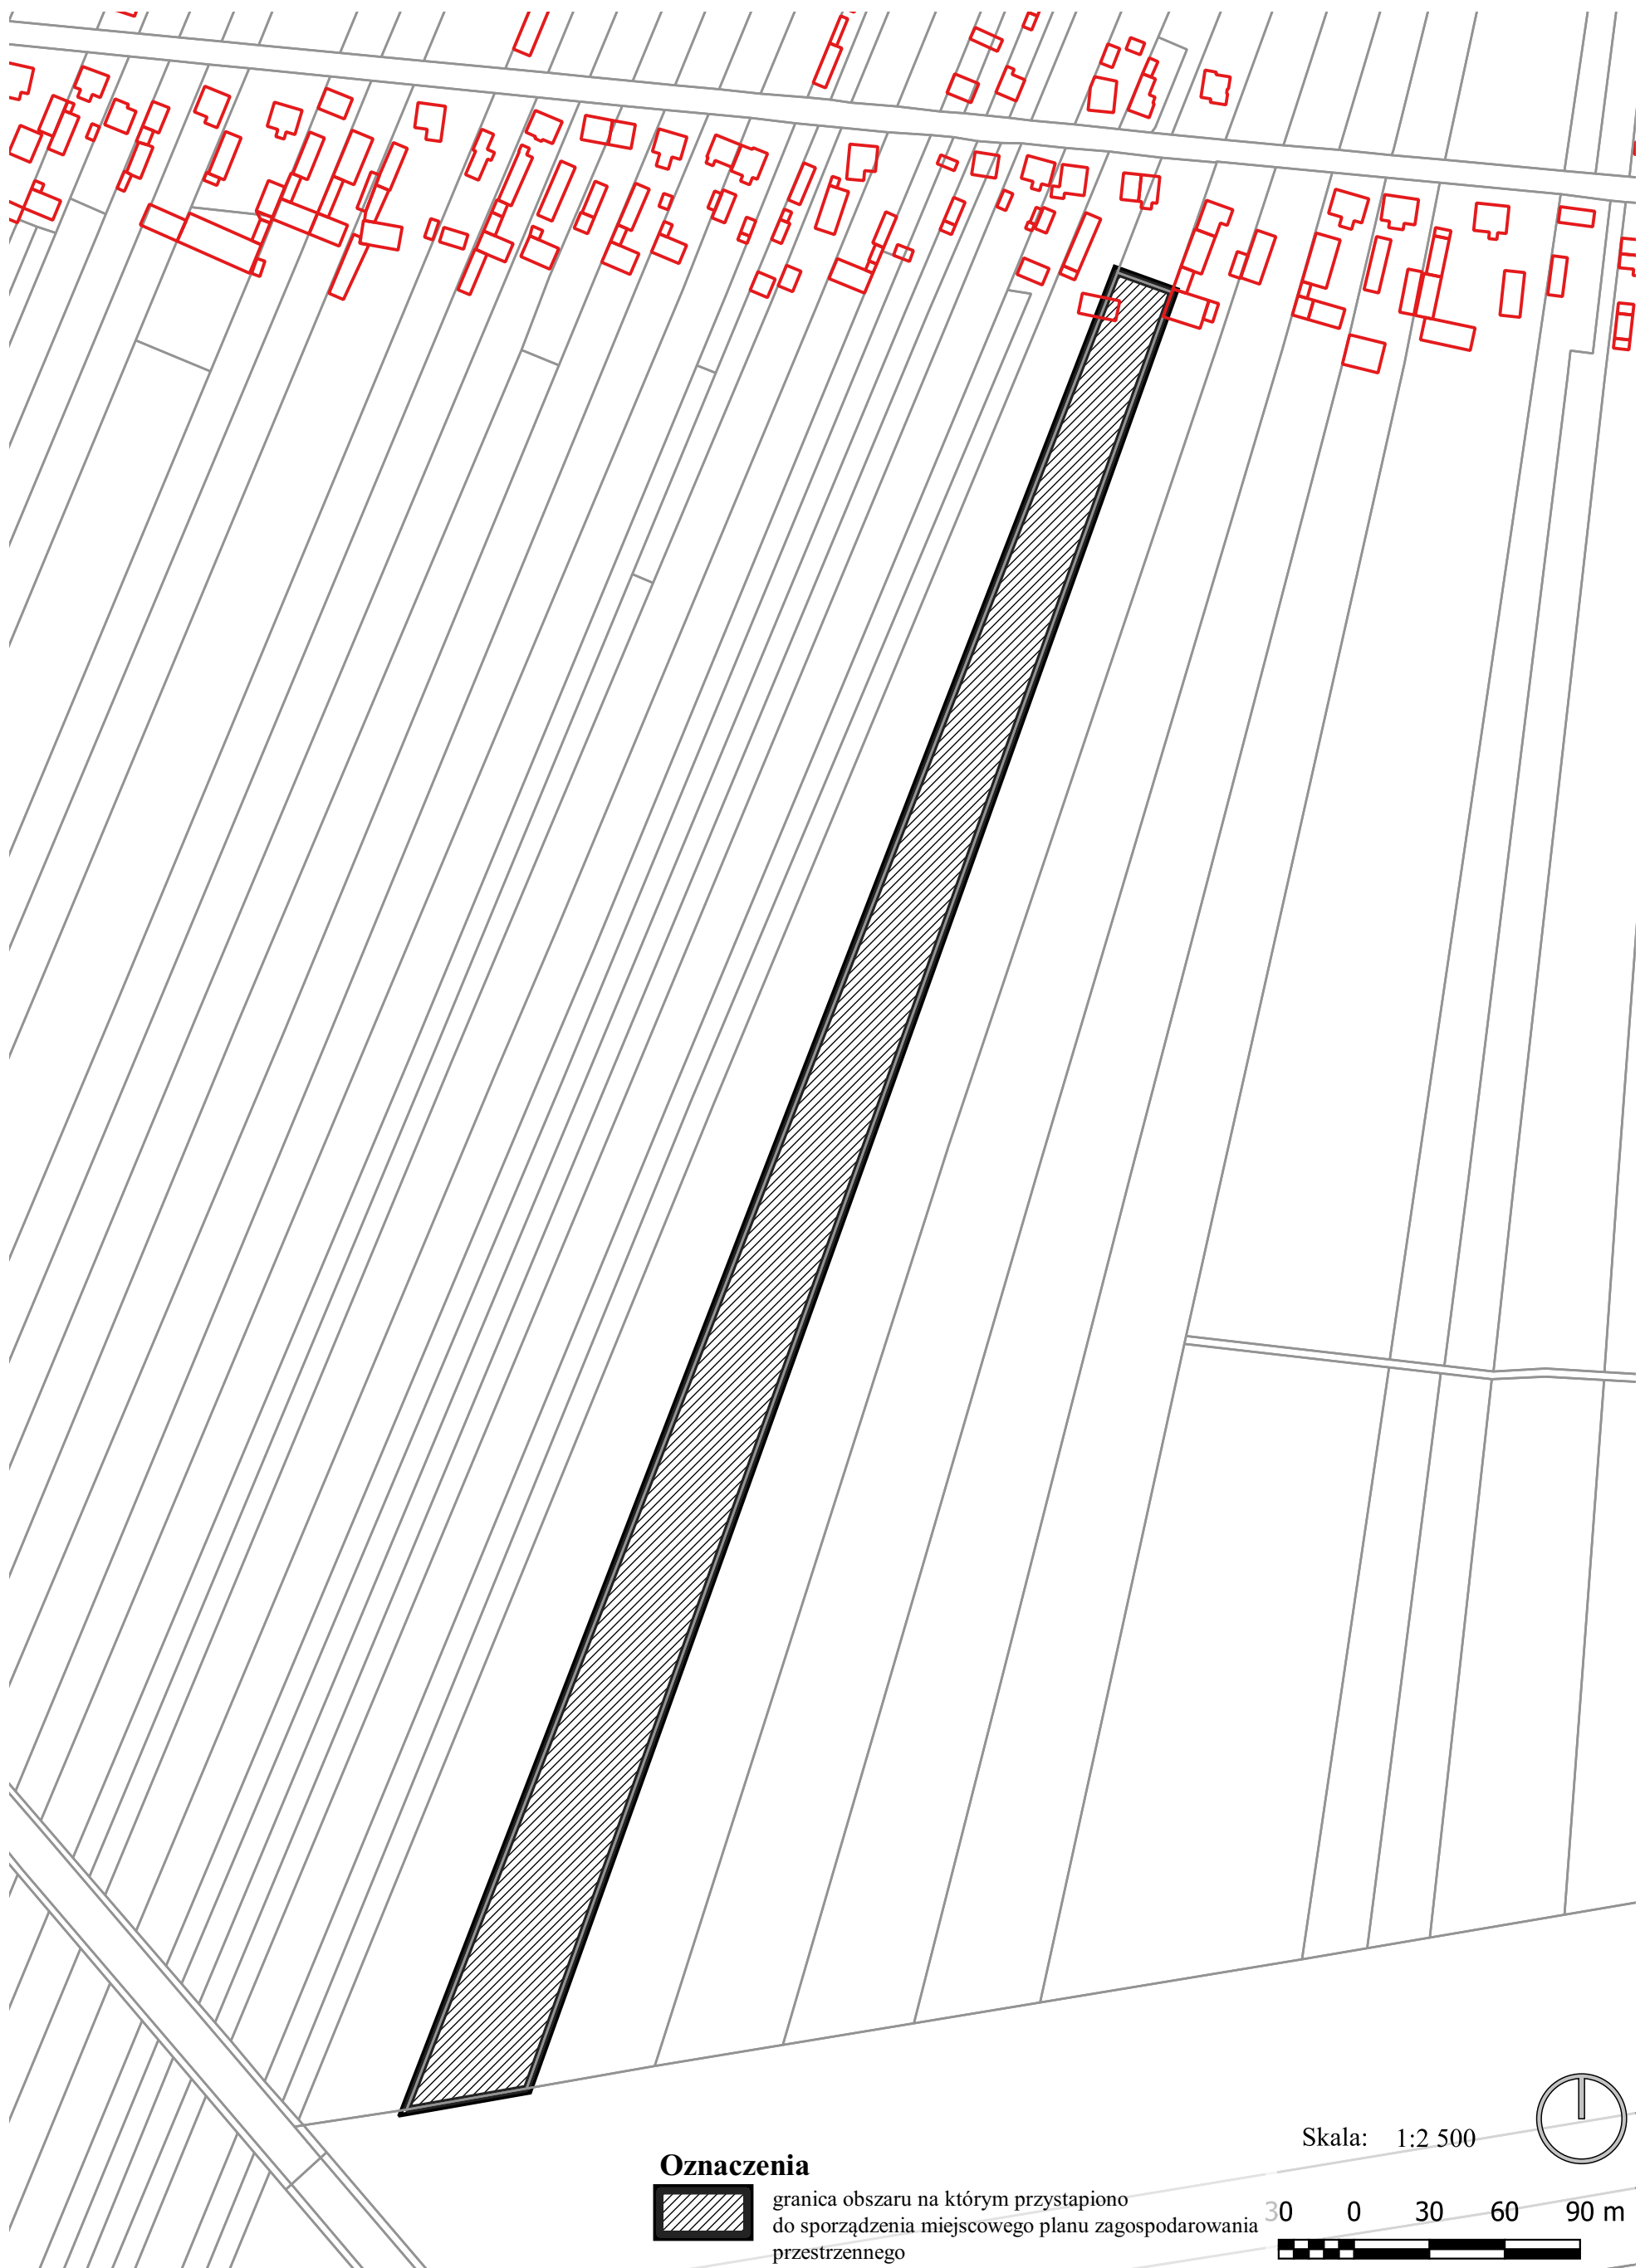

## Uzasadnienie

Stosownie do art. 14 ust. 1 ustawy z dnia 27 marca 2003 r. o planowaniu i zagospodarowaniu przestrzennym, Rada Miejska w Krzepicach podejmuje uchwałę o przystąpieniu do sporządzenia miejscowego planu zagospodarowania przestrzennego w obrębie Krzepice, Kuźniczka oraz Zajączki II, w gminie Krzepice, której celem jest umożliwienie realizacji inwestycji polegającej na budowie farm fotowoltaicznych. Na obszarze objętym niniejszą uchwałą obowiązuje obecnie miejscowy plan zagospodarowania przestrzennego miasta i gminy Krzepice, przyjęty uchwałą Rady Miejskiej nr 24.195.2021 z dnia 19 stycznia 2021 roku, którego aktualne ustalenia blokują planowane zamierzenia inwestycyjne. Realizacja przedmiotowej inwestycji jest uzasadniona z uwagi na uwarunkowania terenowe. Po dokonaniu stosownych analiz, o których mowa w art. 14 ust. 5 ustawy z dnia 27 marca 2003 roku o planowaniu i zagospodarowaniu przestrzennym, stwierdzono zasadność przystąpienia do sporządzenia miejscowego planu zagospodarowania przestrzennego.

Przystąpienie do sporządzenia miejscowego planu zagospodarowania przestrzennego w przedmiotowych granicach stworzy możliwość ustalenia zasad zagospodarowania przestrzennego, dopuszczenie lokalizacji instalacji wykorzystujących OZE – farm fotowoltaicznych.

Po przeanalizowaniu, sporządzenie miejscowego planu zagospodarowania przestrzennego w tym kierunku, przyda gminie nowych terenów inwestycyjnych, a co za tym idzie dodatkowych wpływów z podatku od podniesionej wartości gruntu i jest uzasadnione z punktu widzenia ekonomicznego. Realizacja miejscowego planu zagospodarowania przestrzennego Gminy Krzepice dla inwestycji w zakresie instalacji fotowoltaicznych przyczyni się do wzrostu udziału energii uzyskiwanej ze źródeł odnawialnych w bilansie energetycznym. Przedmiotowe sporządzenie miejscowego planu zagospodarowania przestrzennego miasta i gminy Krzepice dla lokalizacji urządzeń i instalacji wykorzystujących OZE – farm fotowoltaicznych, jest więc zasadne i wpłynie korzystnie na rozwój gminy Krzepice.

W przedmiotowej inwestycji nie zachodzą okoliczności faktyczne oraz prawne uniemożliwiające podjęcie prac planistycznych. Wobec powyższego rekomenduje się Radzie Miejskiej w Krzepicach podjęcie przedmiotowej uchwały.